

Z

Annexe 1 (plan 1 de 2) Zonage à l'extérieur du périmètre d'urbanisation

Ce plan fait partie intégrante du Règlement de zonage No. 2021-02 de la Municipalité de Rawdon.

Légende

- Limite municipale
- Périmètre d'urbanisation
- Limite de zone
- Limite de lot
- Route régionale
- Route locale
- Hydrographie


Contrainte naturelle et anthropique

- Zone exposée aux glissements de terrain*
- Aire de confinement du cerf de Virginie
- Héronnière
- Zone d'occurrence de la tortue des bois
- Secteur sensible au bruit routier
- Secteur d'exception aux contraintes relatives au bruit routier
- Site ou ensemble d'intérêt culturel et historique
- Paysages patrimoniaux

* À titre indicatif seulement. Voir l'annexe 4 du présent règlement.

Préfixe de zone

| | | | |
|-----|----------------------|-----|-------------------------------|
| AD | Agricole durable | REC | Récréative intensive |
| AV | Agricole viable | RF | Récréoforestière |
| CON | Conservation | RUR | Rurale |
| I | Industrielle | VC | Villégiature de consolidation |
| ID | Îlot déstructuré | VD | Villégiature de développement |
| REC | Récréative extensive | | |

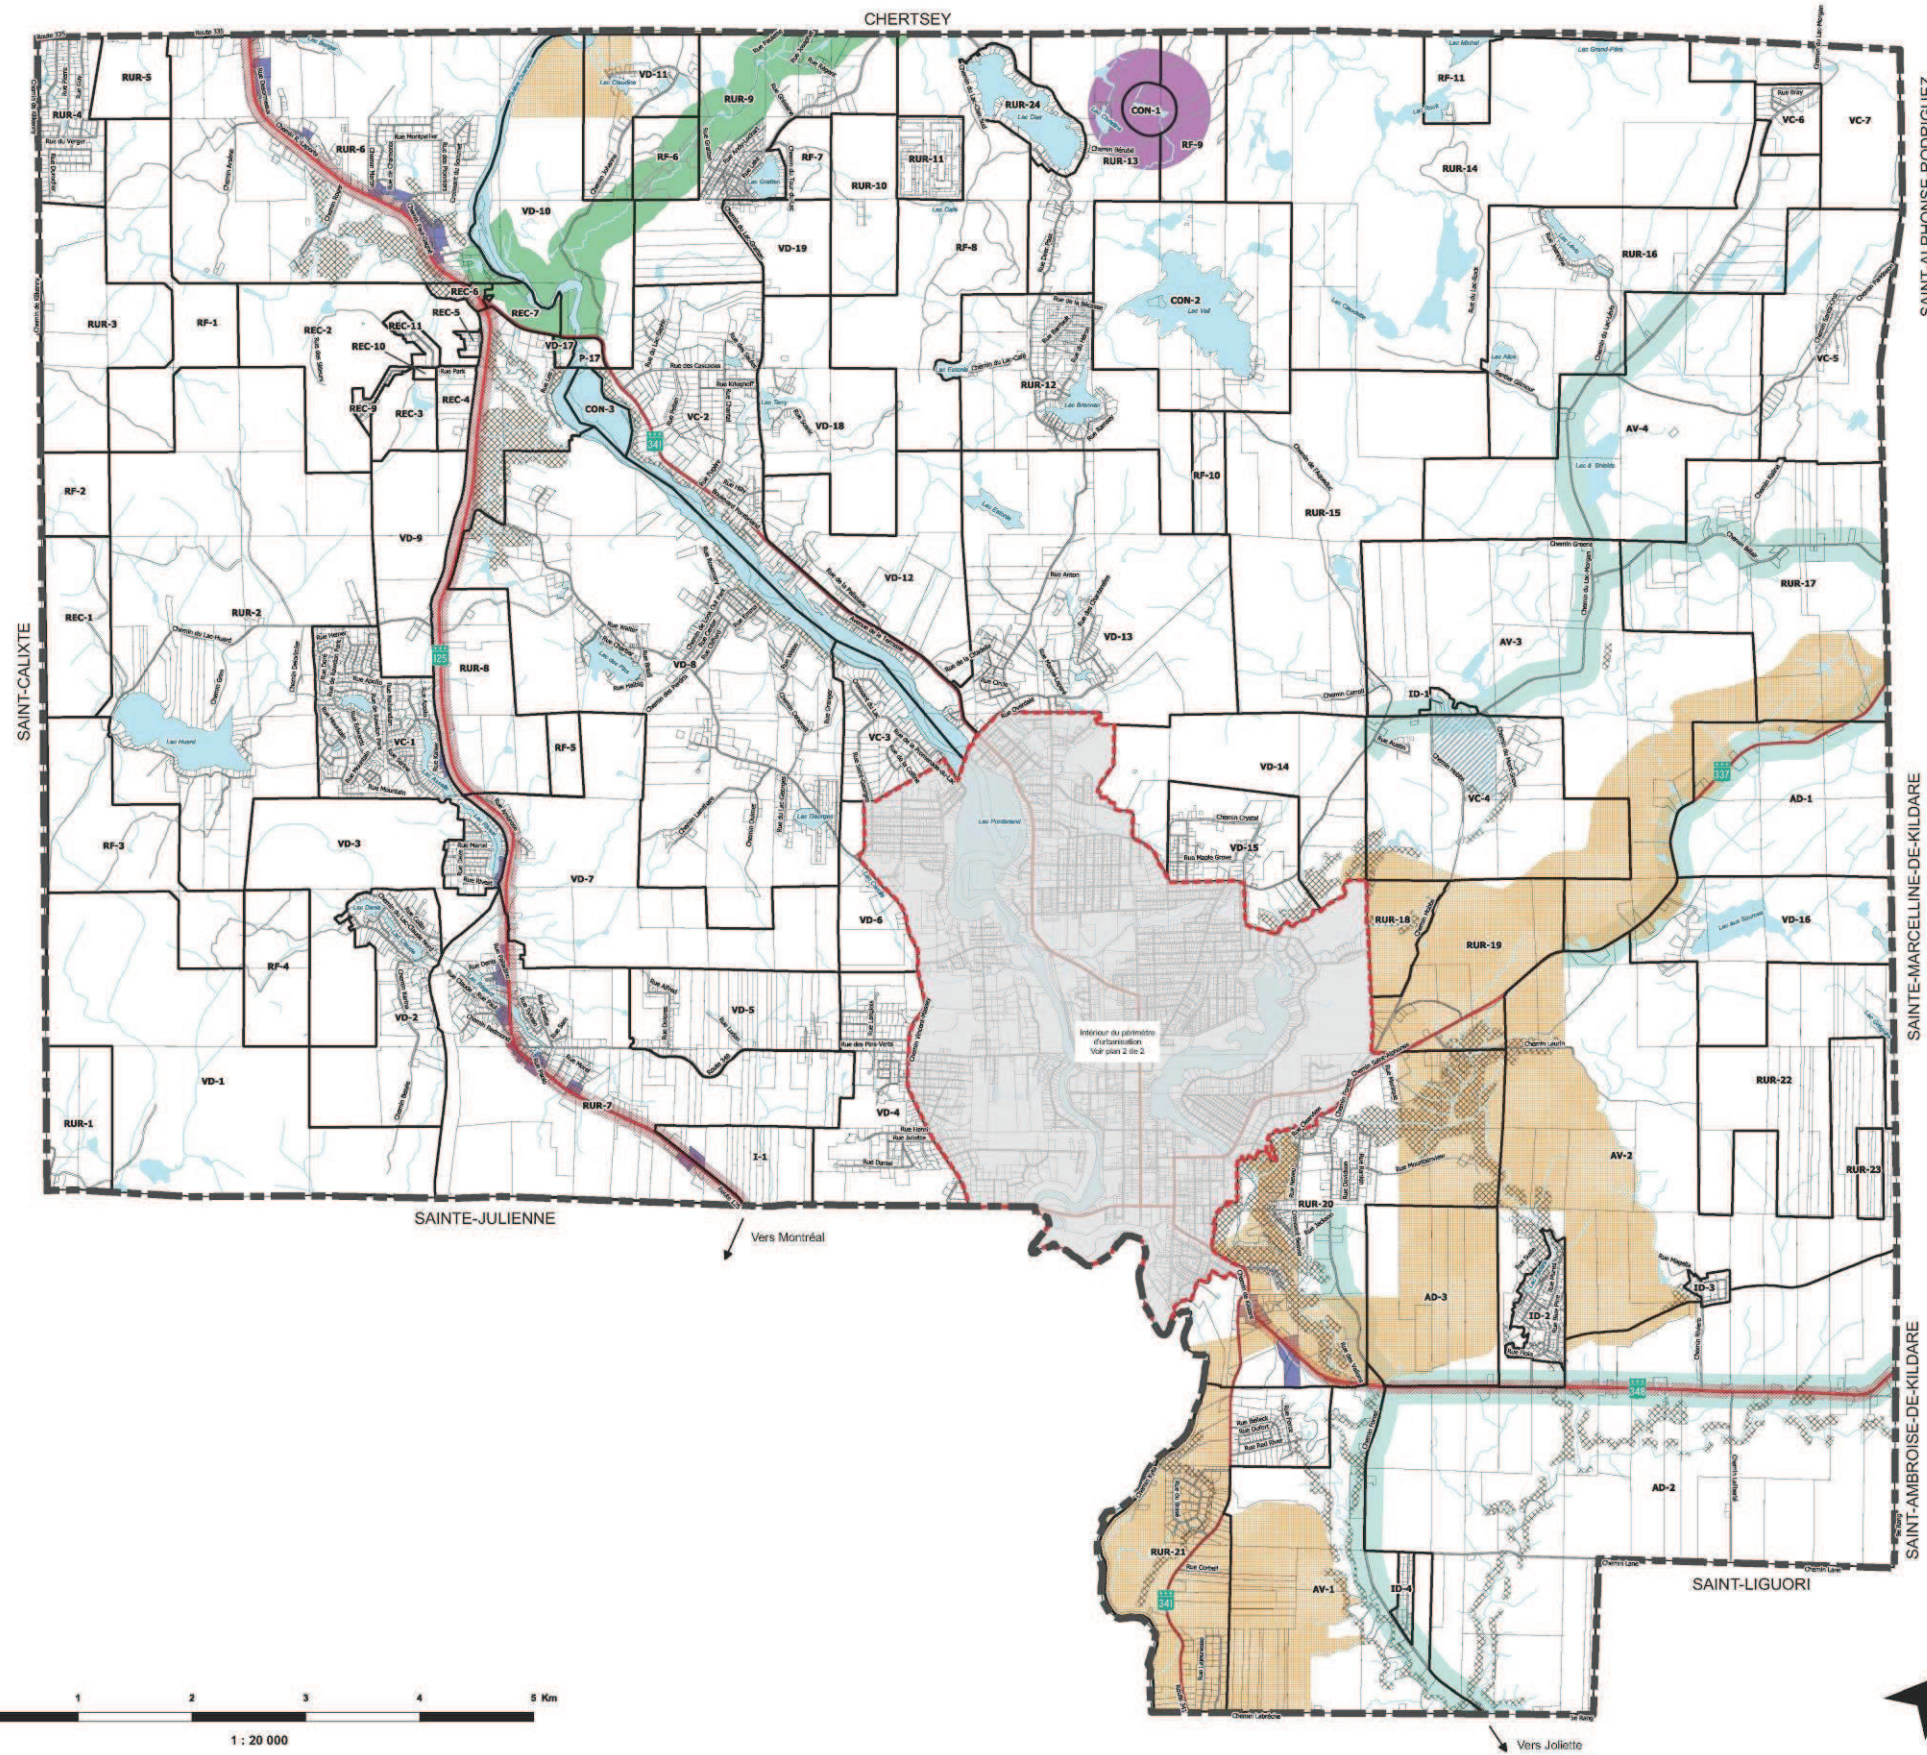

Format original : A0, 1189 x 841 mm
Projection : NAD83 (CBRS) / MTM Zone 8
Date de modification : 2021-10-01

| Modification au plan de zonage | |
|--------------------------------|-------------------|
| No règlement | Entrée en vigueur |
| | |
| | |