



Légende

Limite du périmètre d'urbanisation

Zonage

UR-H
Zone à vocation résidentielle

UR-P
Zone à vocation publique


UR-C
Zone à vocation commerciale

UR-I
Zone à vocation industrielle

Sources :
©Gouvernement du Québec, municipalité de Saint-Donat,
MRC de Matawinie
Photographies aériennes 2017

0 110 220 Mètres

1:12 000

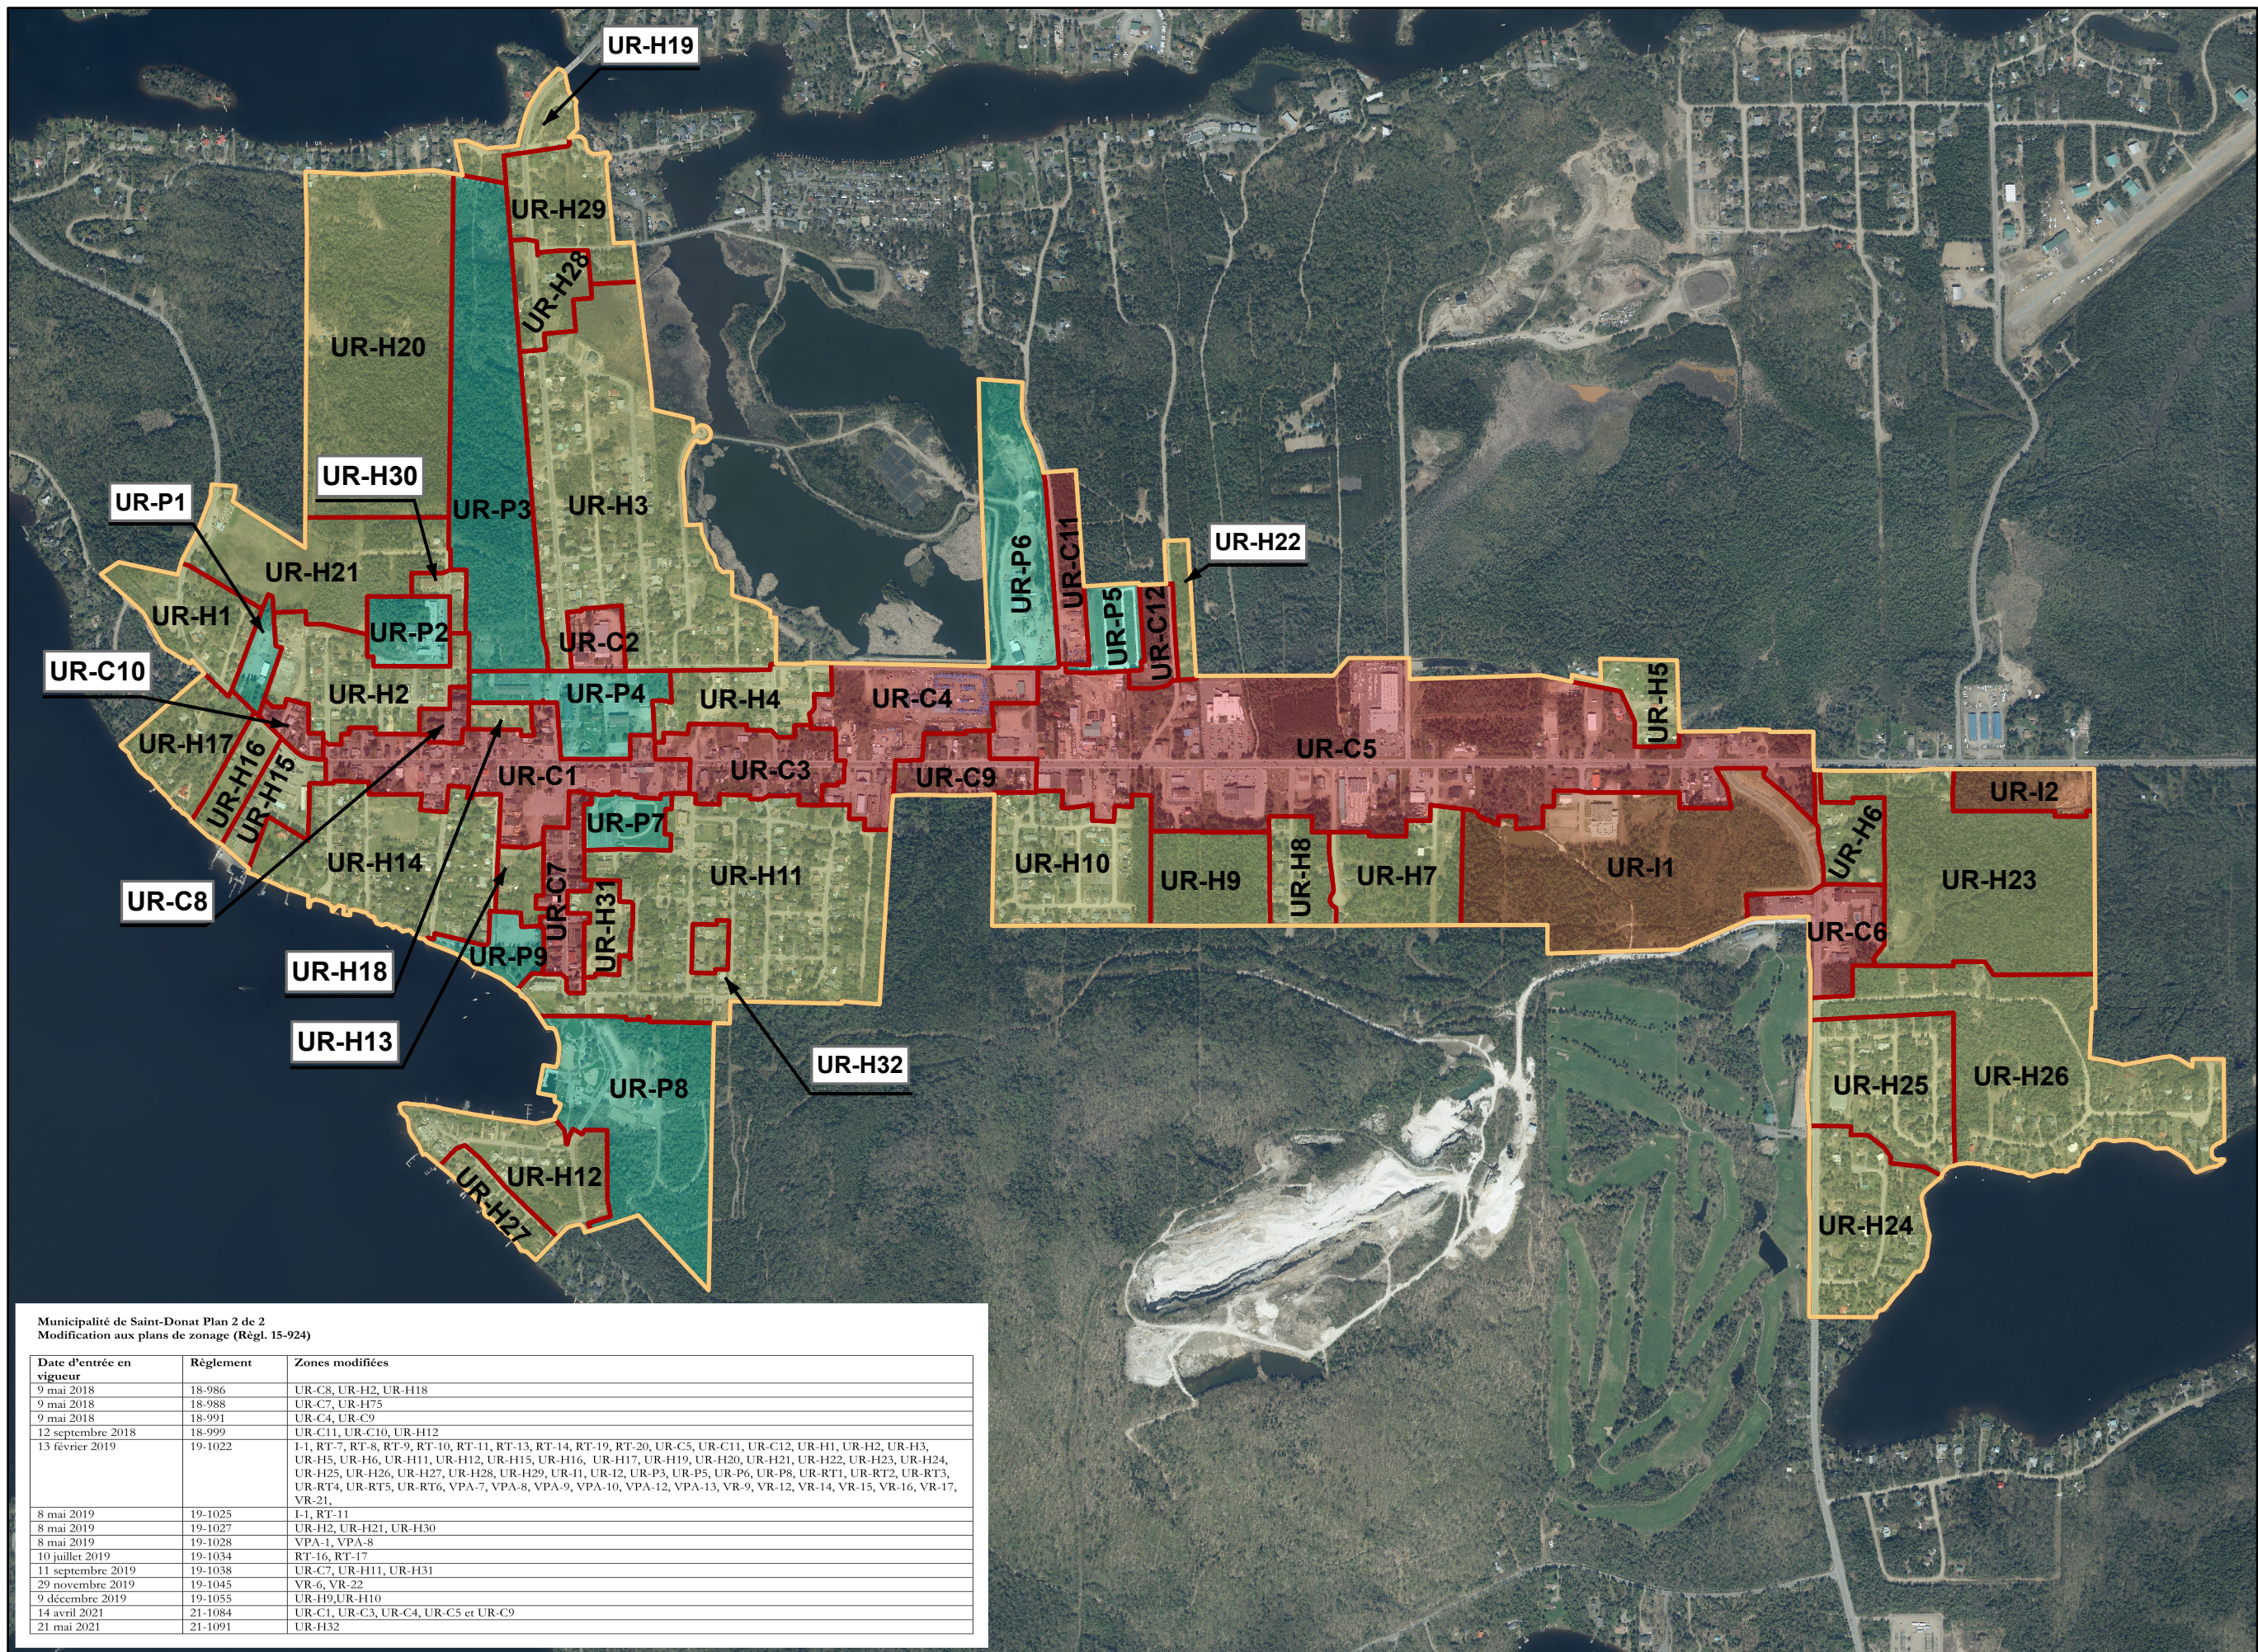

Municipalité de Saint-Donat Plan 2 de 2
Modification aux plans de zonage (Règl. 15-924)

Date d'entrée en vigueur	Règlement	Zones modifiées
9 mai 2018	18-986	UR-C8, UR-H2, UR-H18
9 mai 2018	18-988	UR-C7, UR-H75
9 mai 2018	18-991	UR-C4, UR-C9
12 septembre 2018	18-999	UR-C11, UR-C10, UR-H12
13 février 2019	19-1022	I-1, RT-7, RT-8, RT-9, RT-10, RT-11, RT-13, RT-14, RT-19, RT-20, UR-C5, UR-C11, UR-C12, UR-H1, UR-H2, UR-H3, UR-H5, UR-H6, UR-H11, UR-H12, UR-H15, UR-H16, UR-H17, UR-H19, UR-H20, UR-H21, UR-H22, UR-H23, UR-H24, UR-H25, UR-H26, UR-H27, UR-H28, UR-H29, UR-H1, UR-H2, UR-H3, UR-P5, UR-P6, UR-P8, UR-RT1, UR-RT2, UR-RT3, UR-RT4, UR-RT5, UR-RT6, VPA-7, VPA-8, VPA-9, VPA-10, VPA-12, VPA-13, VR-9, VR-12, VR-14, VR-15, VR-16, VR-17, VR-21,
8 mai 2019	19-1025	I-1, RT-11
8 mai 2019	19-1027	UR-H2, UR-H21, UR-H30
8 mai 2019	19-1028	VPA-1, VPA-8
10 juillet 2019	19-1034	RT-16, RT-17
11 septembre 2019	19-1038	UR-C7, UR-H11, UR-H31
29 novembre 2019	19-1045	VR-6, VR-22
9 décembre 2019	19-1055	UR-H9, UR-H10
14 avril 2021	21-1084	UR-C1, UR-C3, UR-C4, UR-C5 et UR-C9
21 mai 2021	21-1091	UR-H32