




III-PLAN DE ZONAGE MUNICIPALITÉ DE SAINT-MICHEL-DES-SAINTS

Intégré au règlement de zonage numéro 320-1992

Légende

Commerciale Centrale (Ca)	
Commerciale et industrielle (Coln)	
Commerciale extensive (Ce)	
Commerciale mixte (Cm)	
Communautaire (Com)	
Industrielle (In)	
Paysagère (Pa)	
Résidentielle faible densité (Ra)	
Résidentielle faible densité et industrielle légère (Ril)	
Résidentielle moyenne densité (Rb)	
Utilité publique (Up)	
Villégiature mixte (Vb)	
Périmètre urbain	

★ Voir le plan sur la délimitation des zones inondables

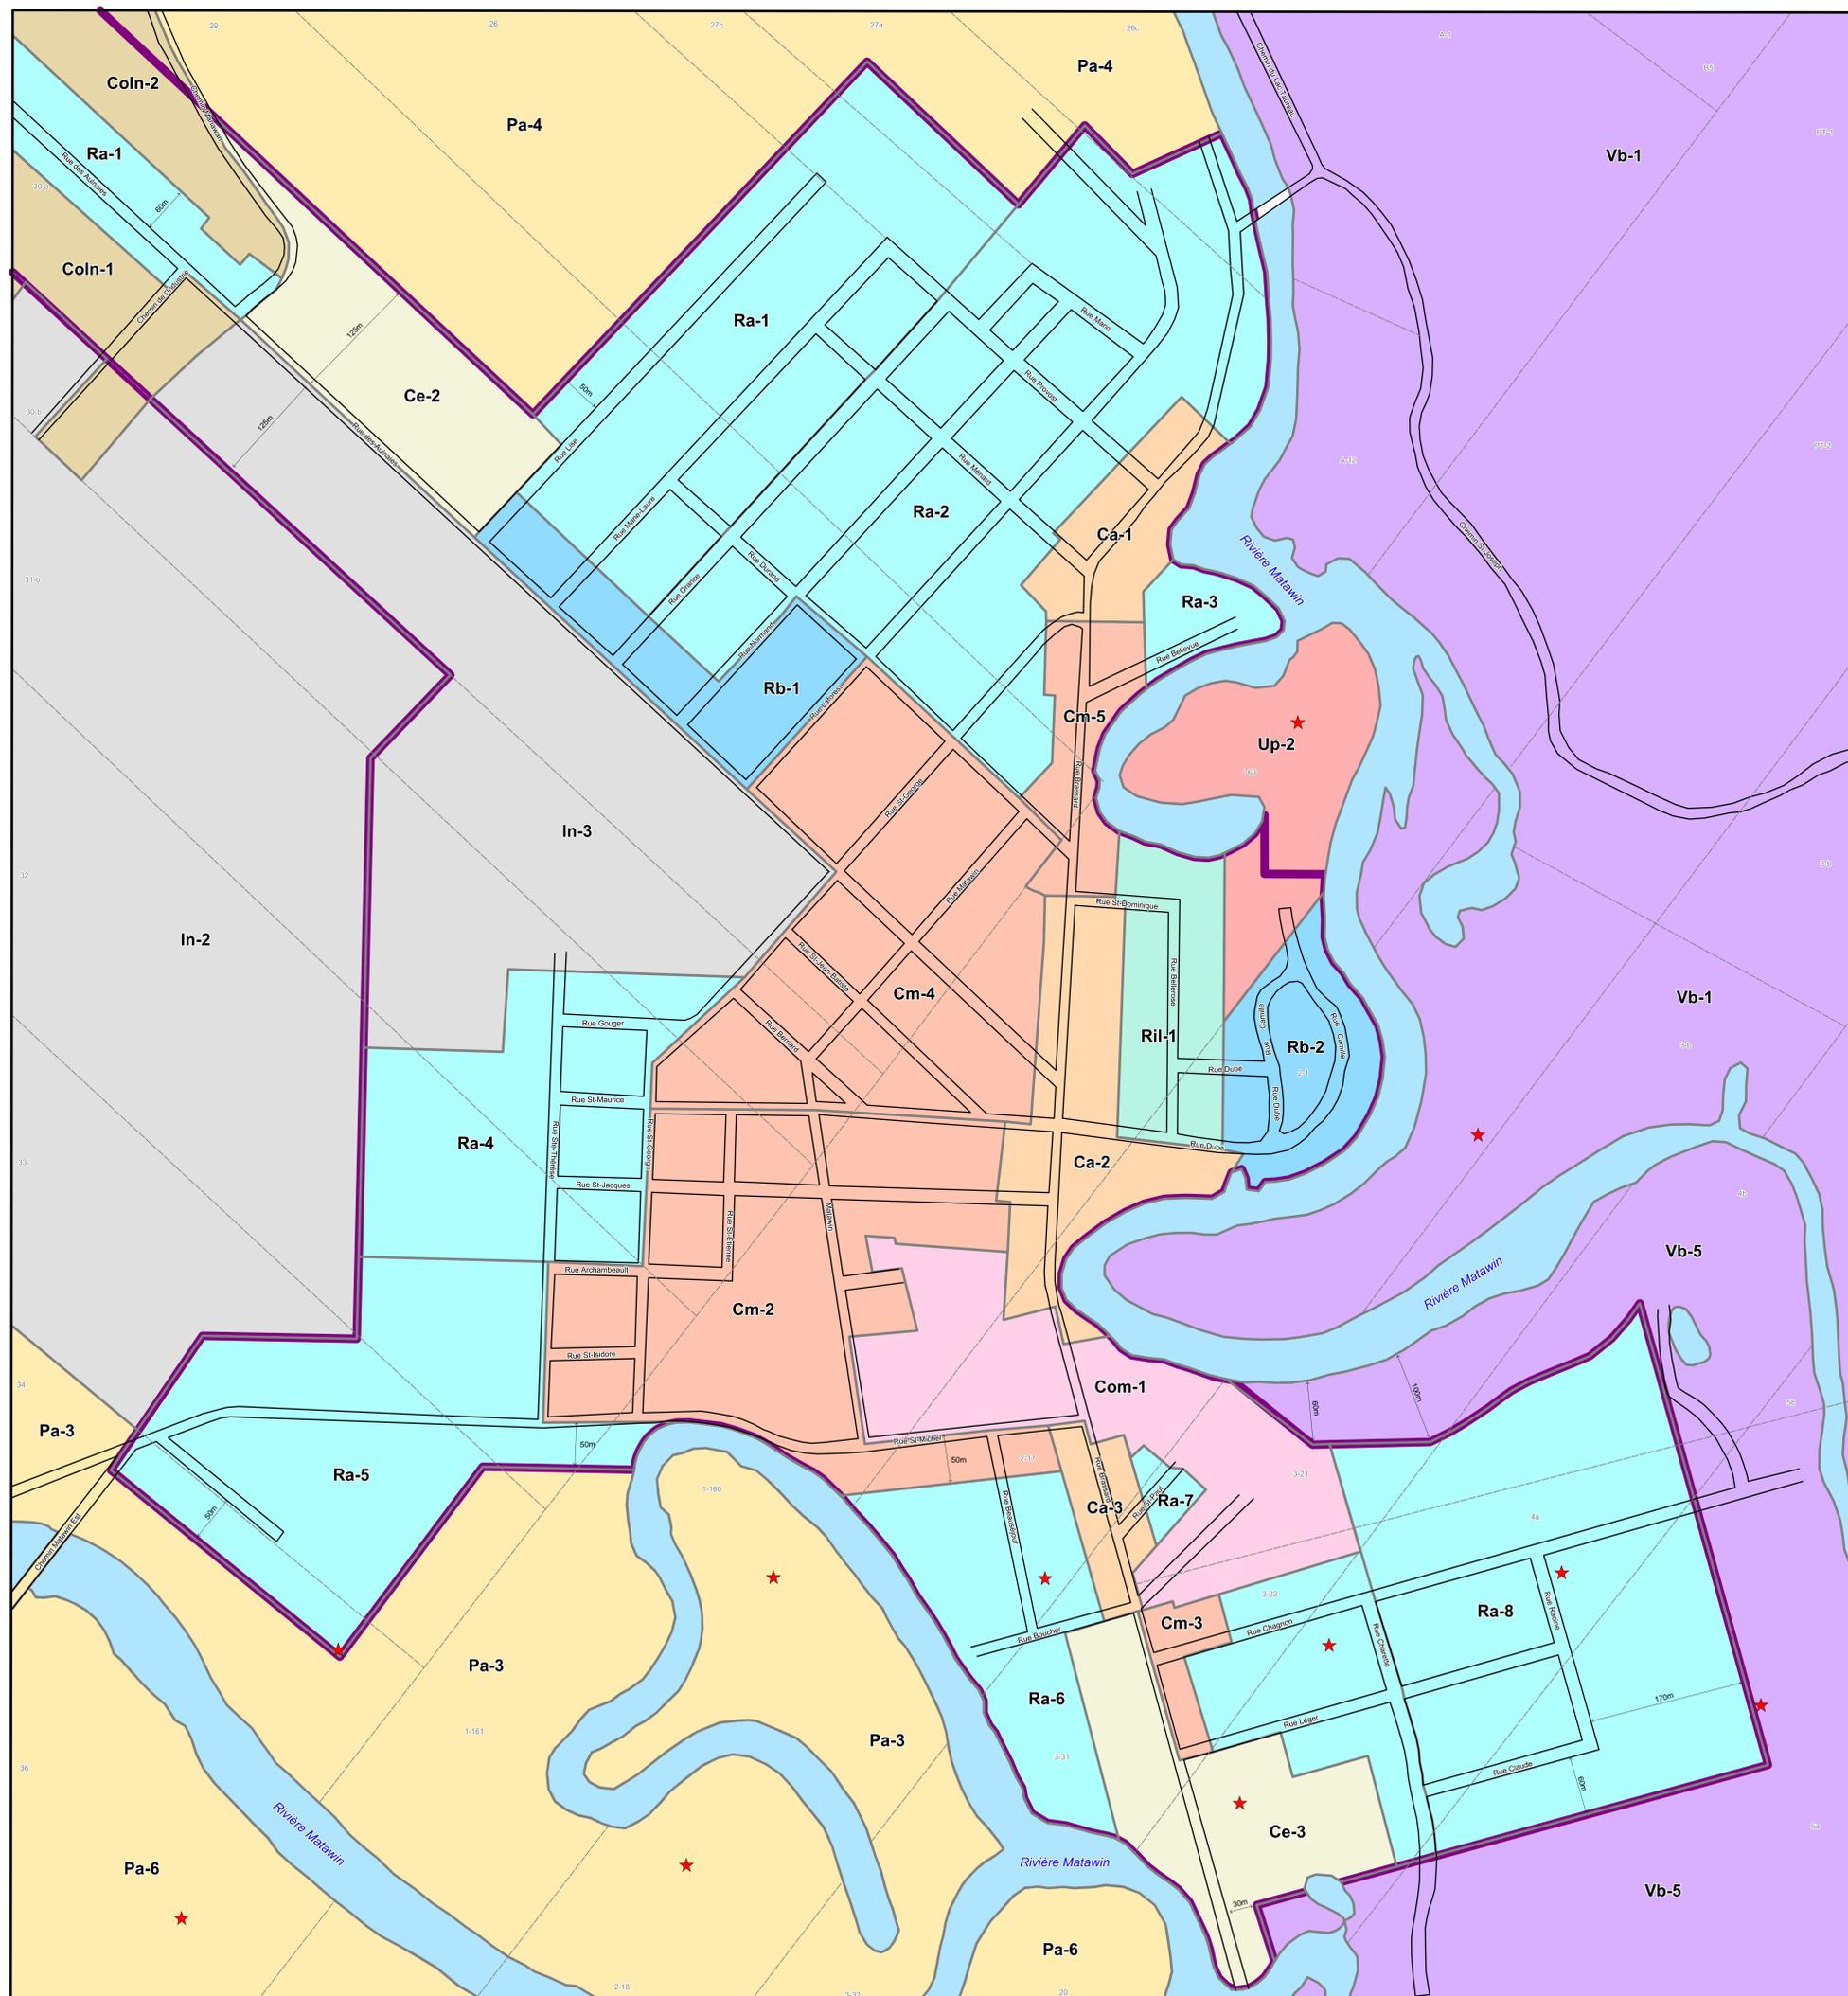

Réalisé par le service d'aménagement,
MRC de Matawinie
Mise à jour le novembre 2010



Échelle approximative 1 : 2500